



Estas Torres son poco
mas altas q[ue] esta muralla
y della arriba vacias.

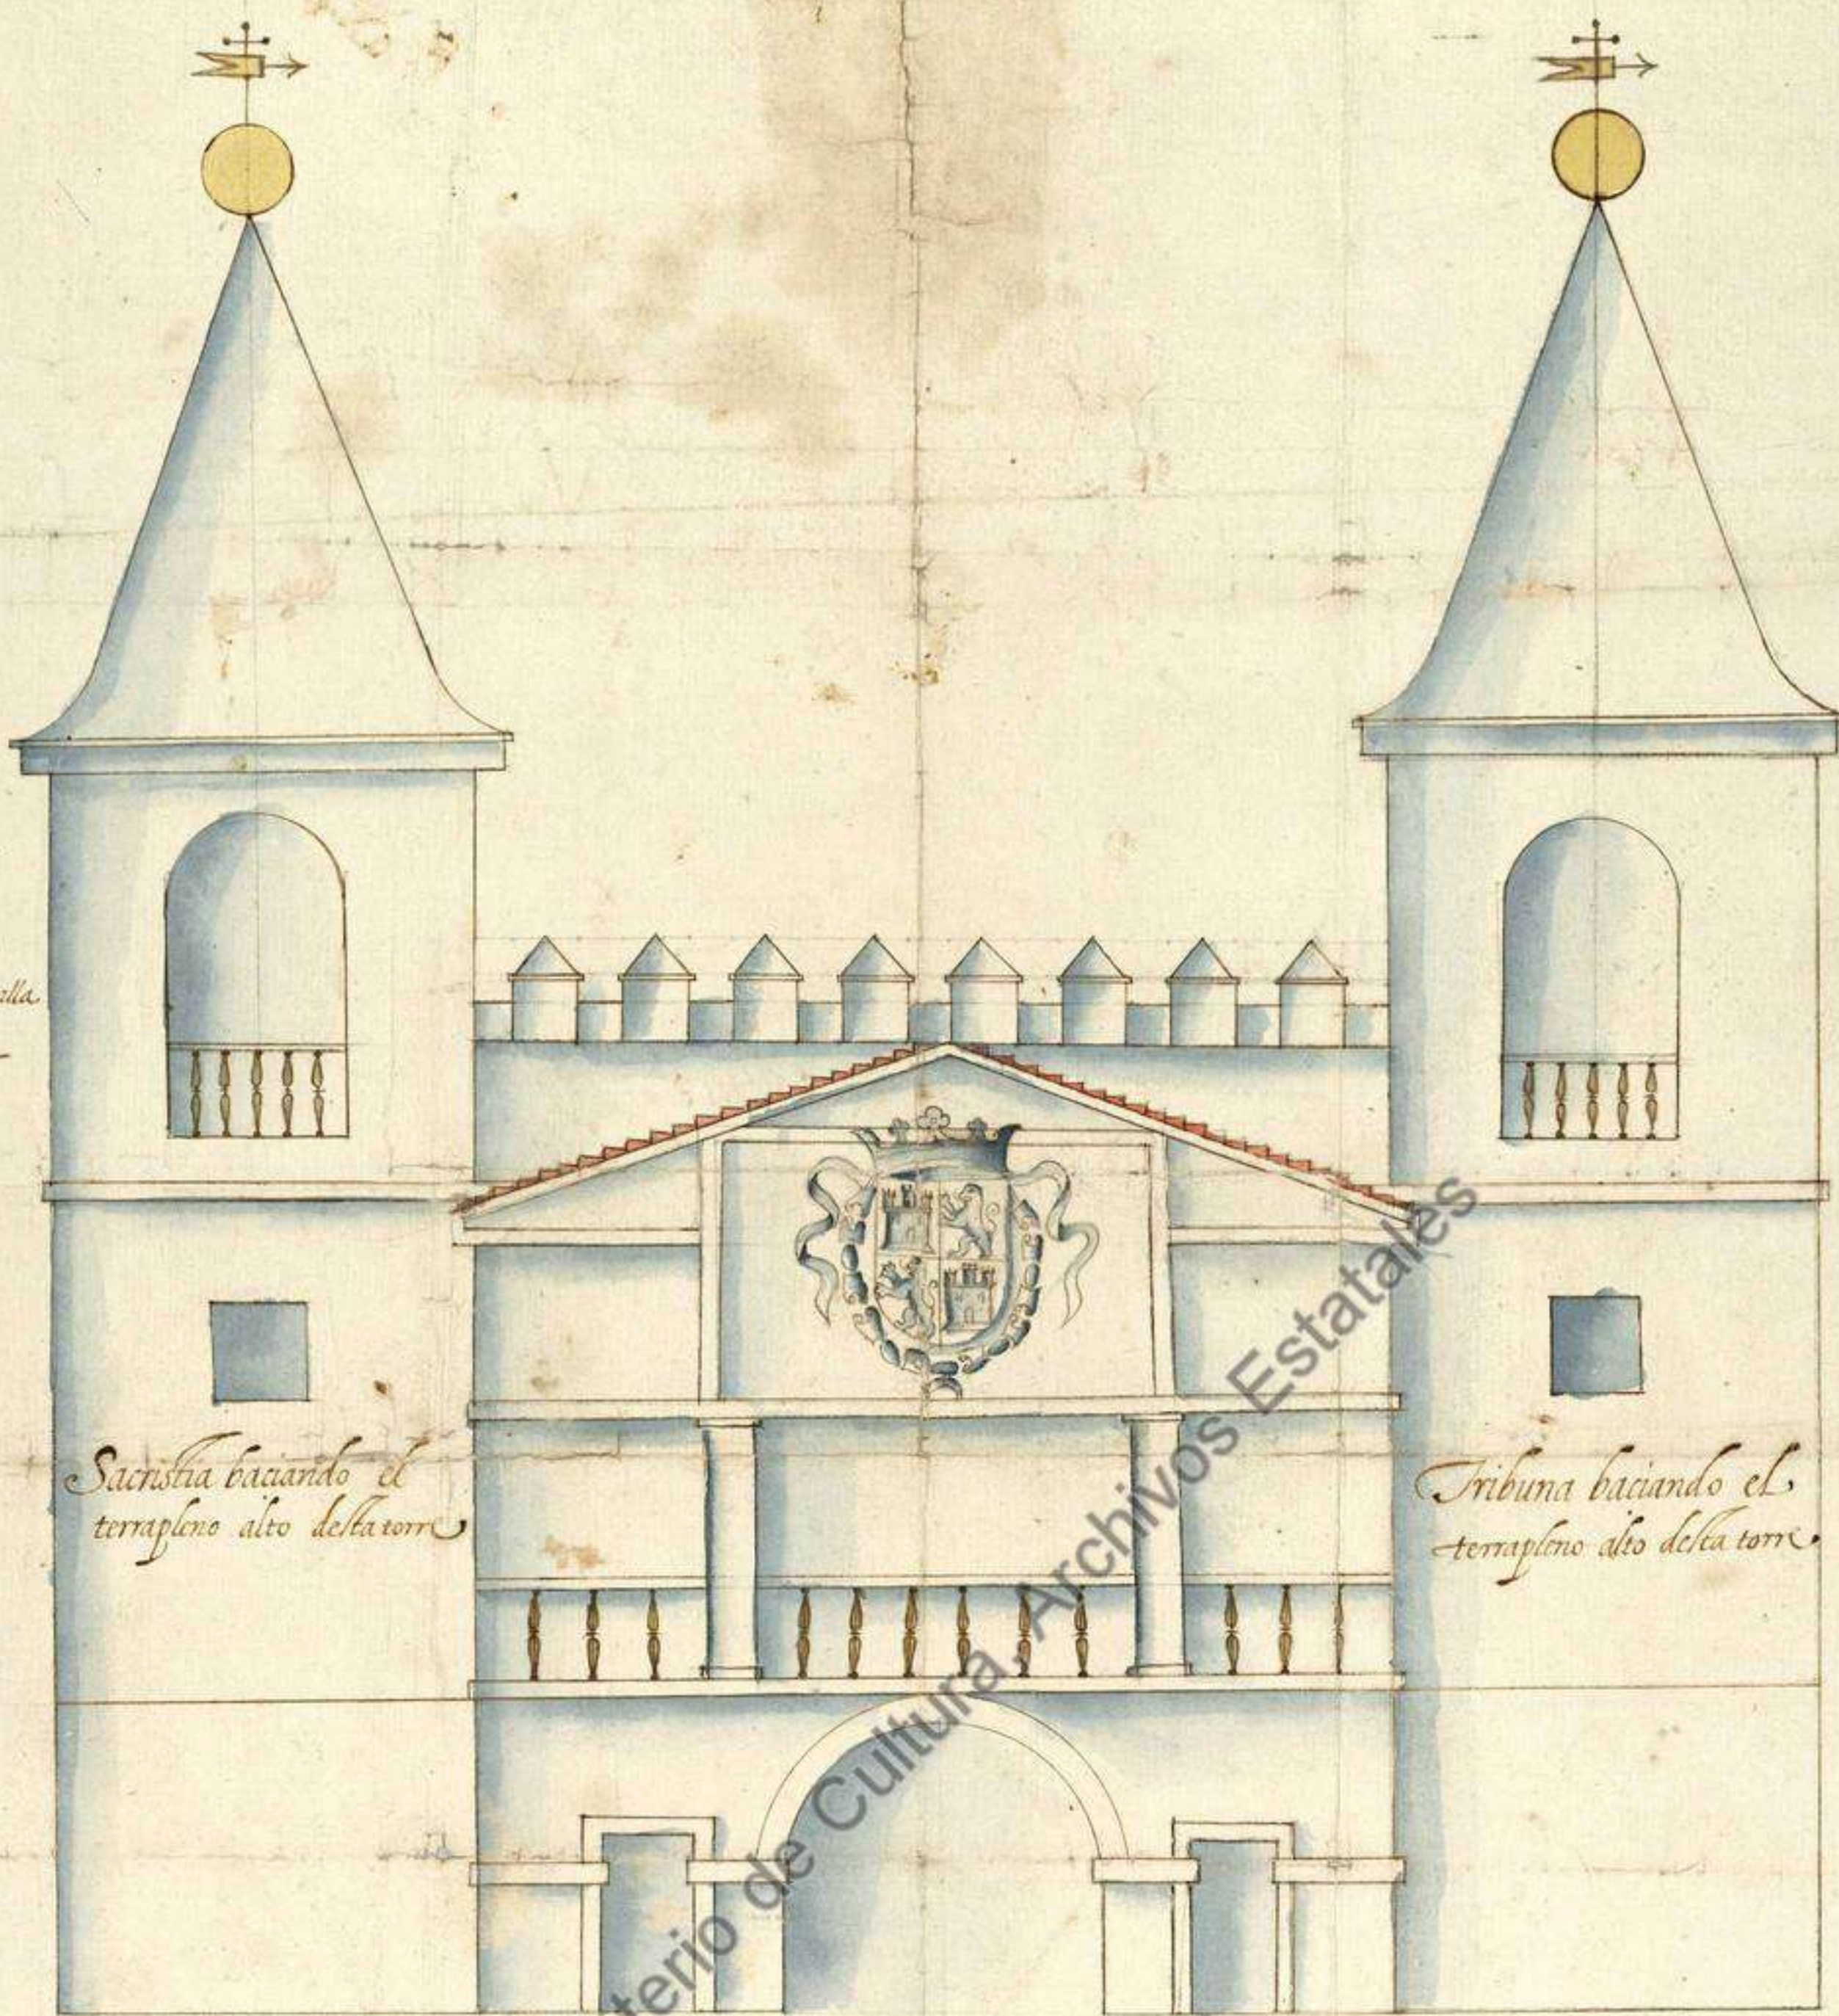

Sacristia baciando el
terraplano alto della torre

Tribuna baciando el
terraplano alto della torre

Planta de la Vna torre

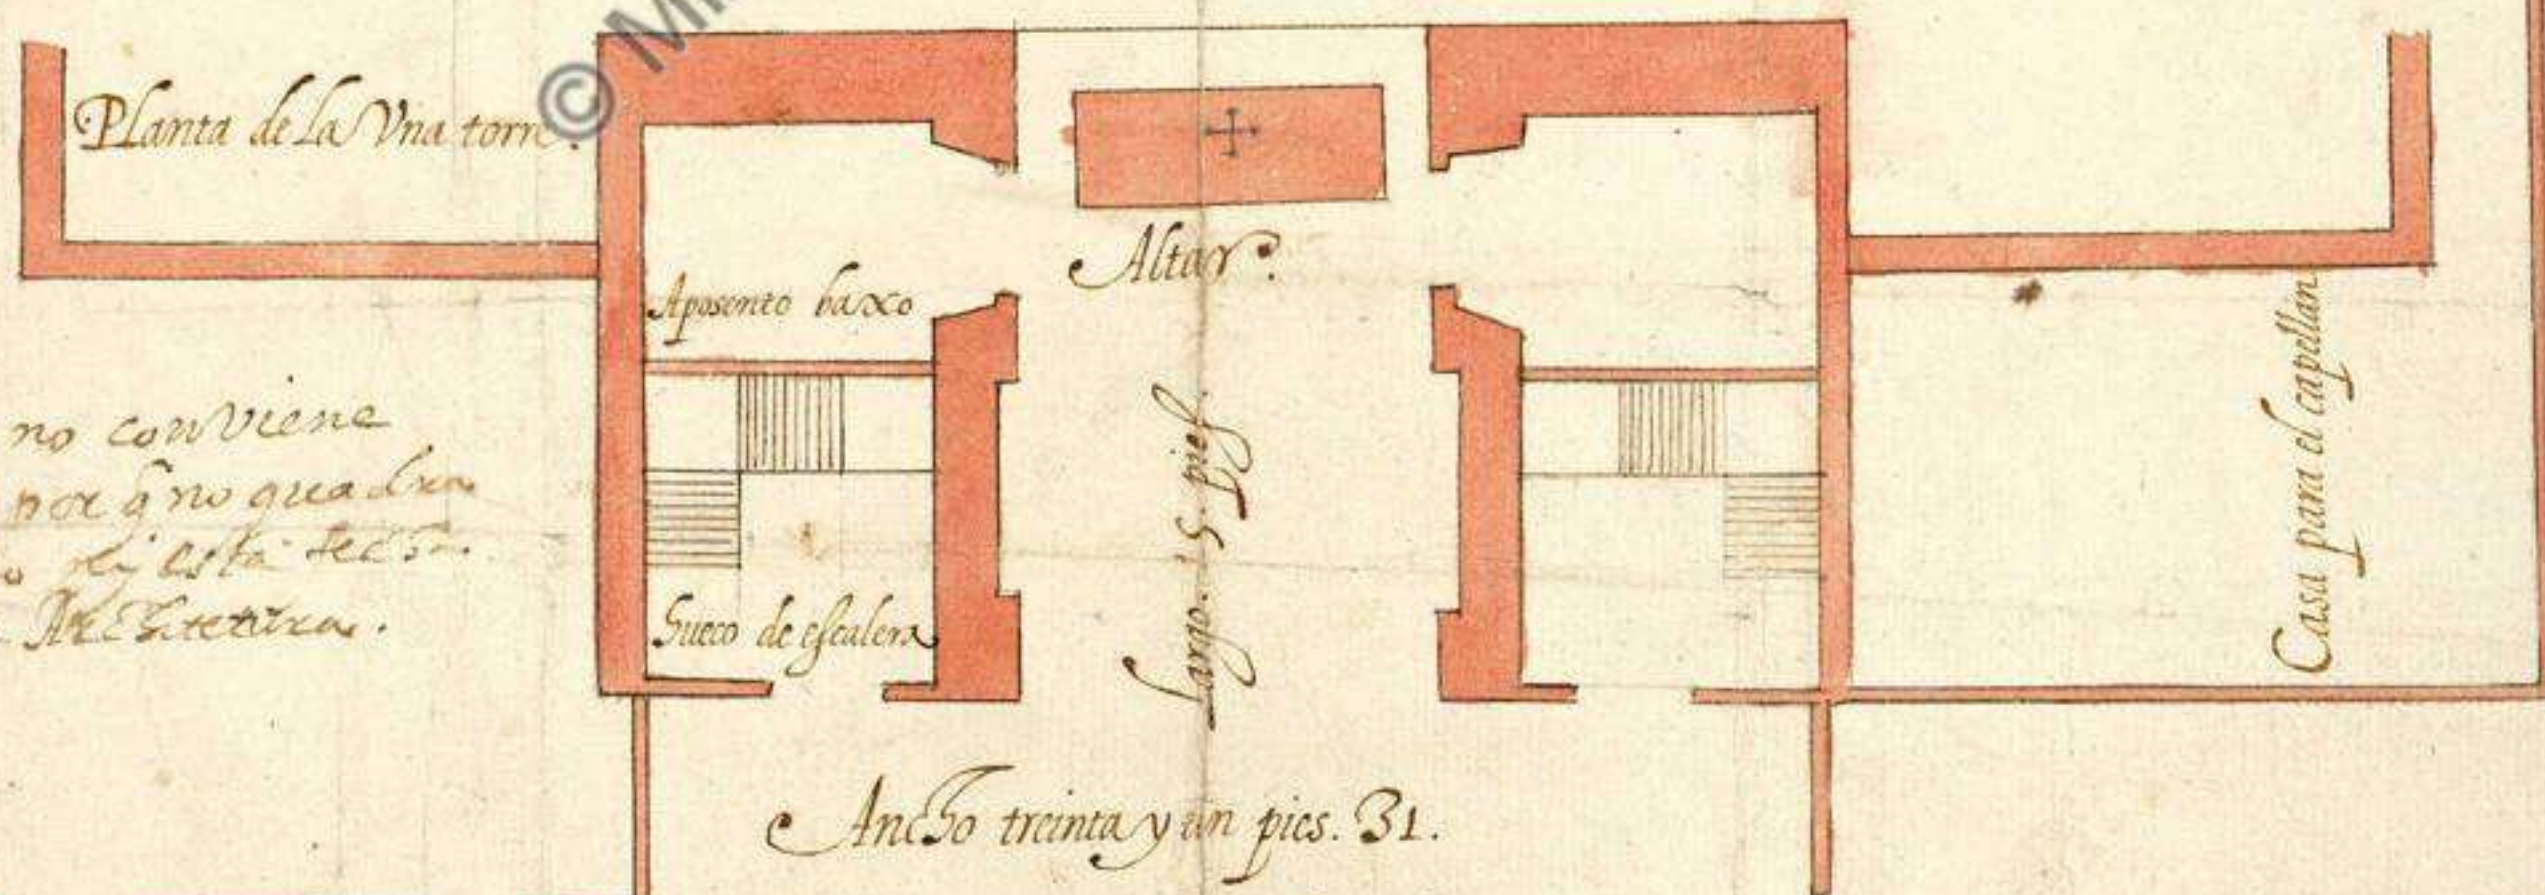

Esta traza no conviene
q[ue] se o[ra] la por q[ue] no queda
para el p[re]s[ente] de esta del
con forma a M[on]señor.

Ancho treinta y un pies. 31.

Manas de Angulo

Puerta

Puerta

Puerta

Puerta

MPD, 8,33



Traza para la Capilla de N[uest]ra S[en]ora del
Pópulo de Cádiz

43 x 58 cm

MPD,08,033